


# PŘEHLEDNÁ SITUACE, měř. 1:5000

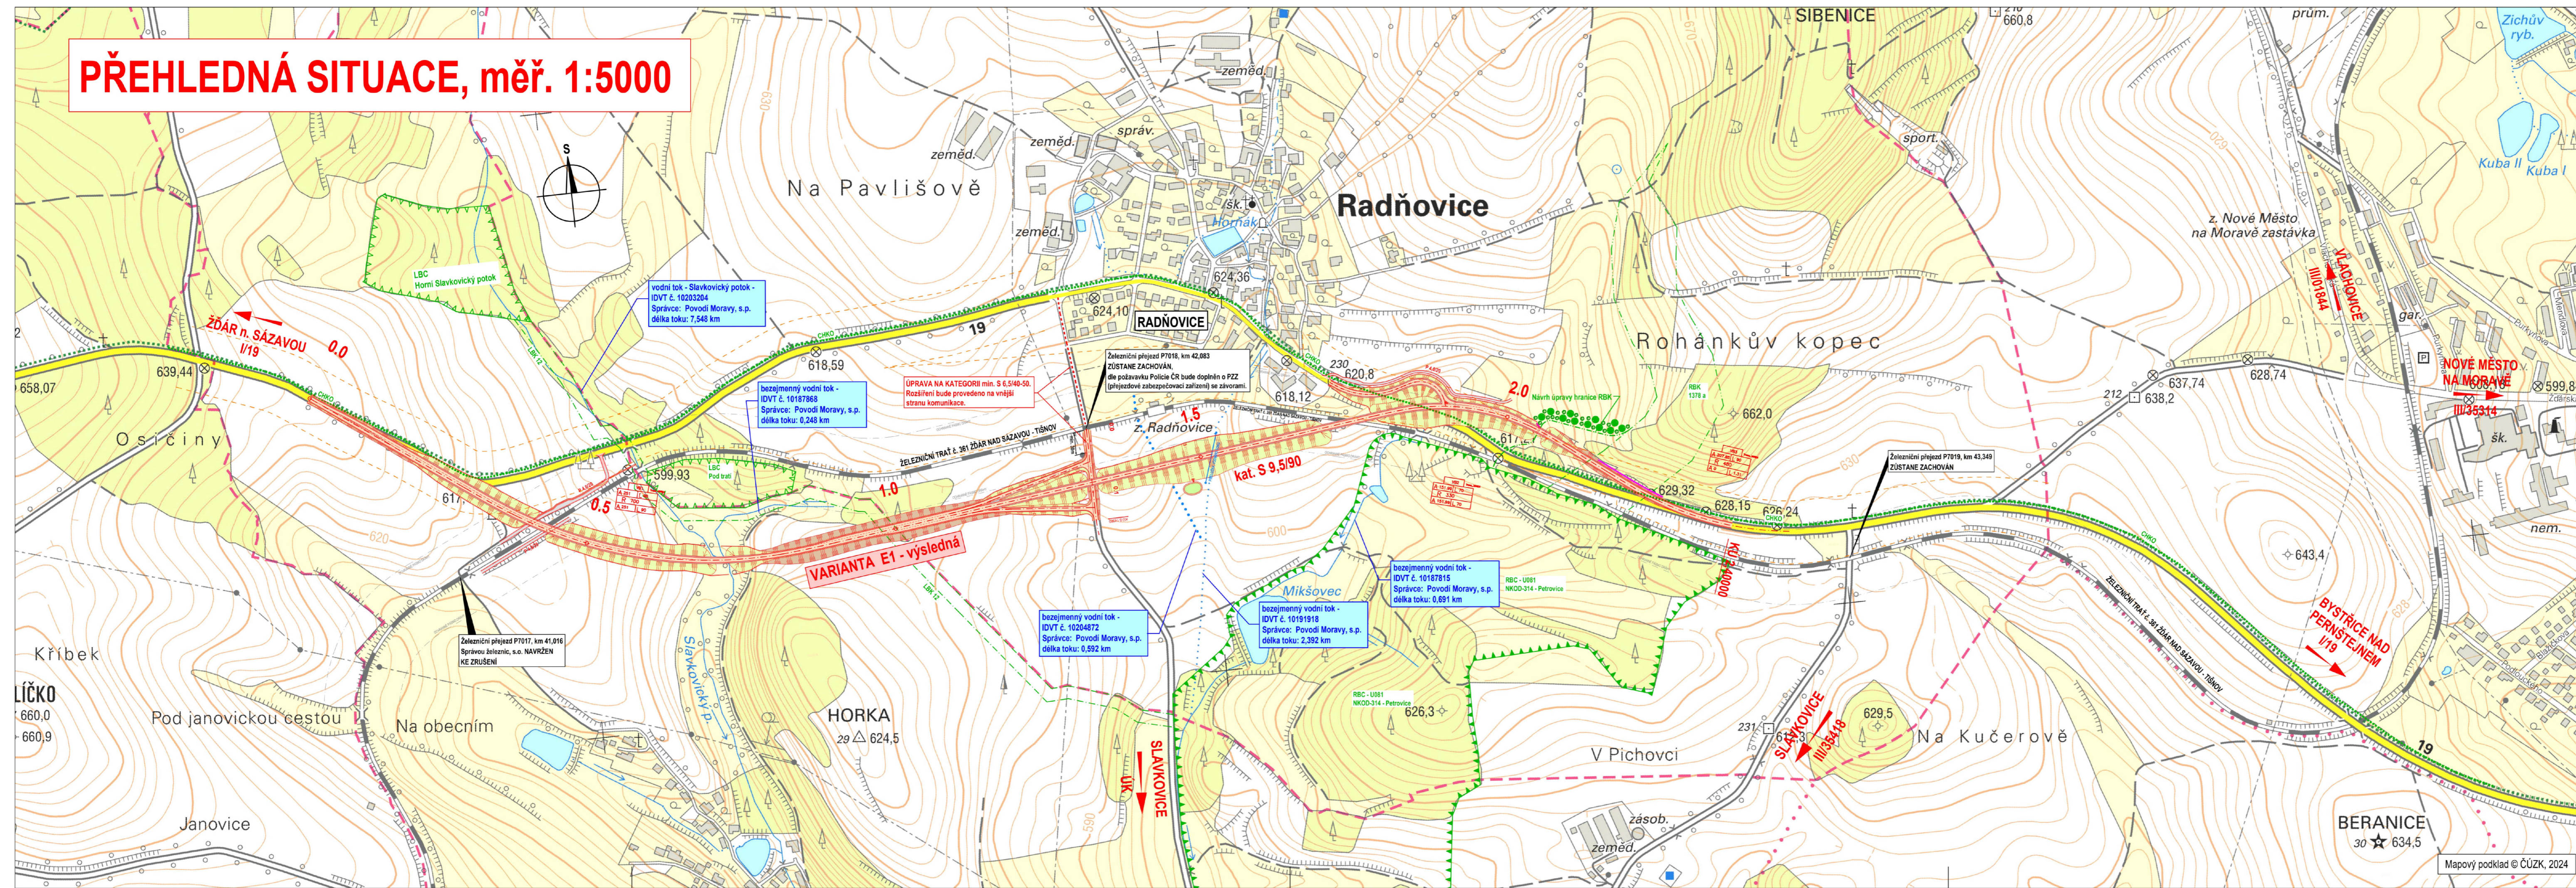

**LEGENDA ČAR A ZNAČEK:**

Hranice Chráněné krajinné oblasti Žďárské Vrchy	
Regionální biocentrum	
Regionální biokoridor	
Lokální biocentrum	
Lokální biokoridor	
Původní hranice veřejně prospěšné stavby dle územního plánu	
Ochranné pásmo dráhy (60 m)	

**LEGENDA BAREV:**

	Vozovka sil. I/19		Výkop
	Vozovka nezpevněných ÚK		Násyp
	Vozovka zpevněných ÚK		Nezpevněná krajina

**POZNÁMKA:** Účelové komunikace jsou zakresleny pouze schématicky.

Objednatel stavby:

**ŘEDITELSTVÍ SILNIC A DÁLNIC**

**B** Souřadnicový systém S-JTSK, Výškový systém B.p.v

<p>Akce: <b>I/19 Radňovice, obchvat - TES výsledná varianta</b></p>		<p>Generální projektant: <b>BLAHOPROJEKT</b></p>	
<p>Navrhl: Milan BLAŽEK</p>		<p>Zhotovitel části PD: <b>BLAHOPROJEKT, s.r.o.</b></p>	
<p>Zodpovědný projektant: Milan BLAŽEK</p>		<p>Číslo zakázky: 24-006-4</p>	
<p>Technická kontrola: Ing. Jiří HOVORKA</p>		<p>Číslo zakázky subdodavatele:</p>	
<p>Hlavní projektant: Milan BLAŽEK</p>		<p>Objednatel stavby: ŘEDITELSTVÍ SILNIC A DÁLNIC s.p.</p>	
<p>Objednatel PD: ŘEDITELSTVÍ SILNIC A DÁLNIC s.p.</p>		<p>Obec: RADŇOVICE, NOVÉ MĚSTO NA MORAVĚ</p>	
<p>Objekt/část PD: B - VÝKRESY</p>		<p>Průřez: <b>STUDIE</b></p>	
<p>Průřez: <b>PŘEHLEDNÁ SITUACE 1:5000</b></p>		<p>Čís. přílohy: <b>1.</b></p>	